

1700 m<sup>2</sup>  
11500 m<sup>3</sup>

Dokumentácia bola overená v stavebnom konaní  
 a je podkladom pre uskutočnenie stavby  
 podľa stavebného povolenia č. ŽP-2010/00122 val 174  
 zo dňa ... 29.01.2010

pečiatka



podpis Ing. Sýkora




JASENSKÁ DOLINA – POŽIARNA NÁDRŽ  
**C CELKOVÁ SITUÁCIA STAVBY M 1:1000**  
 Stavebník: Obec Belá – Dulice  
 06/2009

44







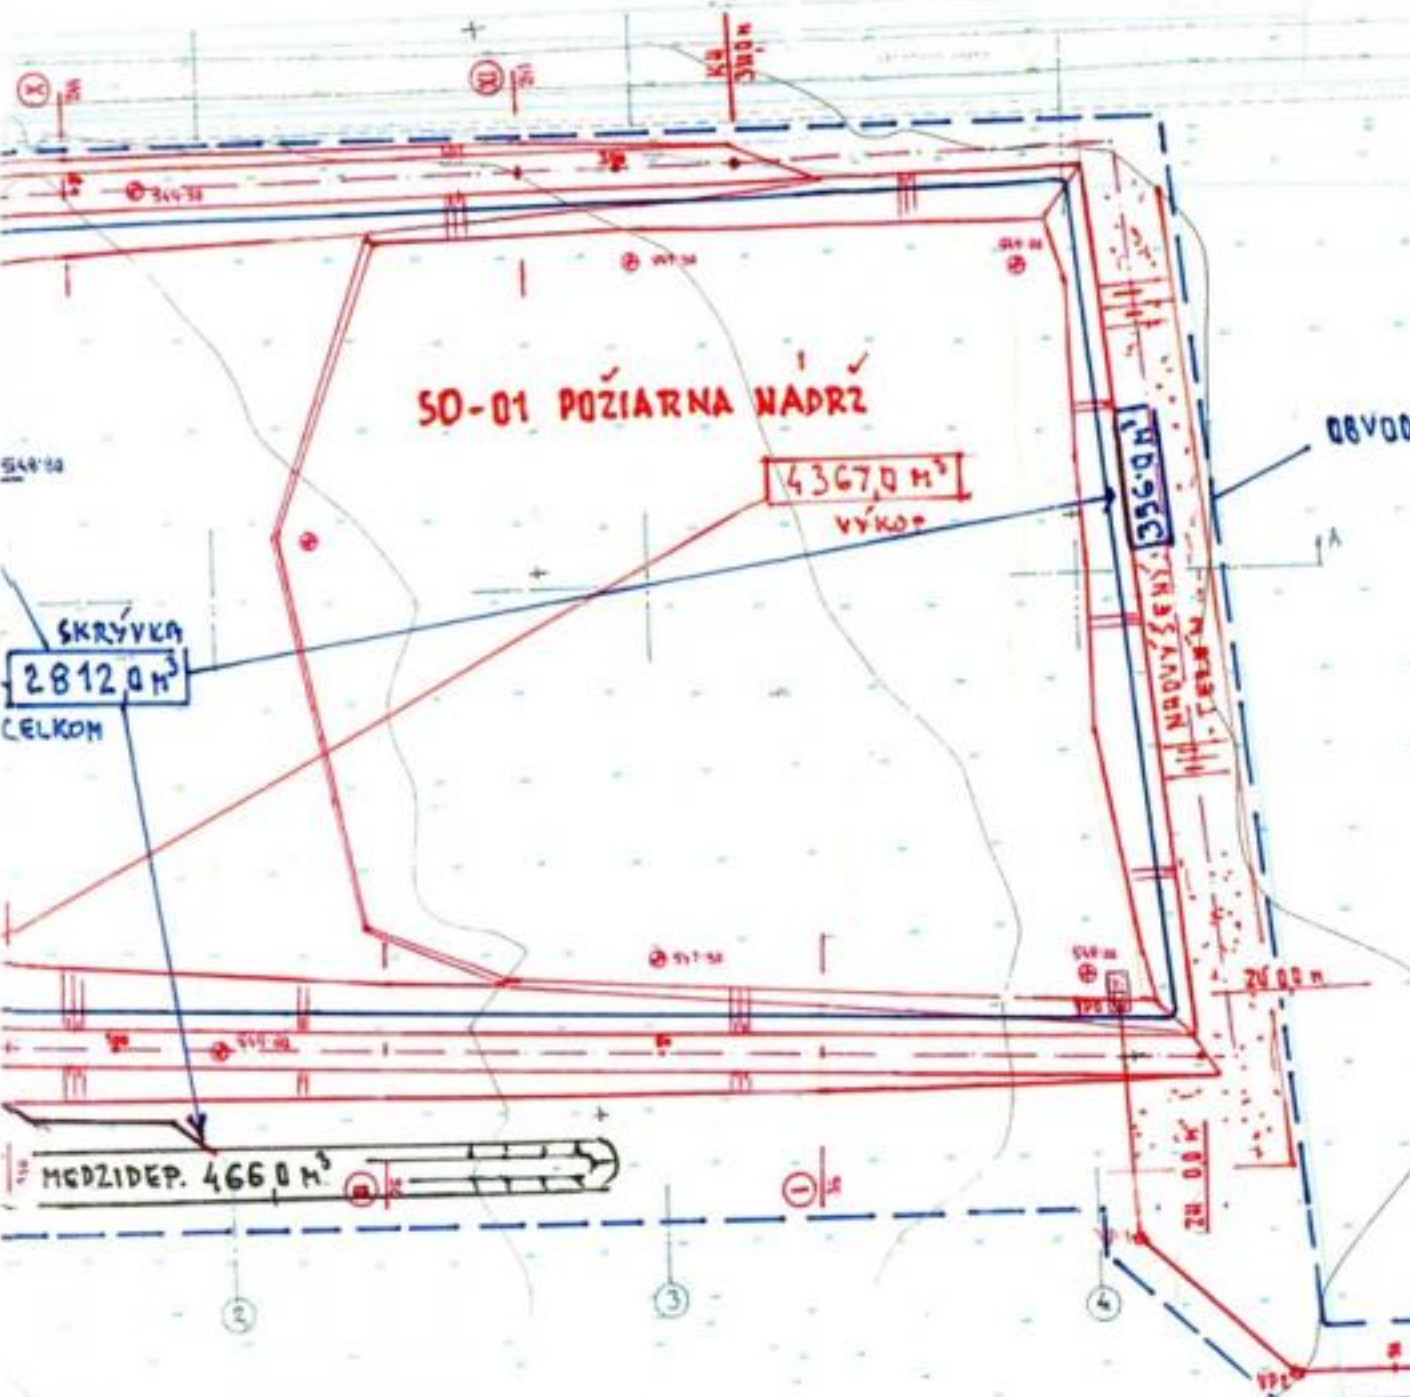

Dokumentácia bola overená v stavebnom konaní  
 a je podkladom pre uskutočnenie stavby  
 podľa stavebného povolenia č. ŽP-2010/00122-vođ.174  
 zo dňa 29.01.2010.

podpis *Matula*



JASENSKÁ DOLINA - POZIARNA NADRZ  
**E SITUÁCIA POV M 1:1000**  
 Stavebník: Obec Belá - Dulice  
 06/2009



